



Úny Község Önkormányzata Képviselő-testülete

2528 Úny, Kossuth Lajos utca u. 2.

Tel.: 0633-508-800

Fax: 0633-508-801

E-mail: info@uny.hu

7/2018.

J E G Y Z Ő K Ö N Y V

**Készült Úny Község Önkormányzata Képviselő-testülete
2018. augusztus 13. napján megtartott
Rendkívüli üléséről**

Úny, 2018. augusztus 14.

Úny Község Önkormányzata Képviselő-testülete

2528 Úny, Kossuth Lajos utca 2.

Tel.:0633-508-800 Fax: 0633-508-801 E-mail: info@uny.hu

=====

7/2018.

JEGYZŐKÖNYV

***Felvéve Úny Község Önkormányzata Képviselő-testületének
nyílt üléséről***

Az ülés helye: **Polgármesteri Iroda**
Úny, Kossuth L. u. 2.

Az ülés időpontja: **2018. augusztus 13. 17 óra**

Meghívottak: **Mellékelt jelenléti ív szerint (Jkv. 1. melléklete)**

Az ülésen megjelent önkormányzati képviselők:

Pósfai József	polgármester
Hajdárné Molnár Elvira Katalin	alpolgármester
Csúcs Gábor	képviselő
Podhorszki Attila	képviselő

Az ülésen megjelent meghívottak:

Héder János	jegyző
--------------------	--------

Lakosság részszeről: **Kiss Sándorné,
Podhorszki Erzsébet
Podhorszki Irén**

Az ülést vezette: **Pósfai József** polgármester

Pósfai József polgármester: Köszöntötte a megjelenteket, majd megnyitotta az ülést és megállapította, hogy az ülés határozatképes, az 5 fő megválasztott képviselő közül 4 fő jelen van. A Meghívó (Jkv. 2. melléklete) szerint napirendi pontok tárgyalását javasolta.

Más javaslat hiányában a polgármester szavazást rendelt el a következő határozati javaslat elfogadásáról: **Úny Község Önkormányzata Képviselő-testülete az ülés napirendjét az alábbiak szerint fogadja el:**

A Képviselő-testület jelenlévő 4 tagja egyhangúlag (4 igen szavazattal), ellenszavazat és tartózkodás nélkül, az alábbi határozatot hozta:

Úny Község Önkormányzata Képviselő-testülete
58/2018. (VIII. 13.) ÚKÖKt. határozata

A napirend elfogadásáról

Úny Község Önkormányzata Képviselő-testülete az ülés napirendjét az alábbiak szerint fogadja el:

1. Döntés az Únyi „elkerülő” út belterületi csomópontjáról

Előadó: Pósfai József polgármester

2. Egyebek

Határidő: azonnal

Felelős: Polgármester

NAPIREND

1.) napirend tárgyalása

Döntés az Únyi „elkerülő” út belterületi csomópontjáról

Előadó: Pósfai József polgármester

(Előterjesztés a jegyzőkönyv 3. melléklete.)

Pósfai József polgármester: Elmondja, hogy az Előterjesztésből a buszmegállókat kifejejtette, kéri felvenni a határozati javaslatba, hogy a tervező a NYKK Középnyugat-magyarországi Közlekedési Központ Zrt.-vel történt egyeztetés után új buszmegállók kialakítást is tervezze be.

Csúcs Gábor képviselő: Az a kérdése a Polgármester Úrhoz, hogy az E változatot már eldöntött tény, és ha igen milyen alapon?

Pósfai József polgármester: A határozati javaslatban azért azt a variációt írta bele, mert a 2018. augusztus 8-i lakossági Fórumon a szakma azt javasolta kompromisszumos megoldásnak, és a jelenlévők elfogadhatónak tartották. Ettől függetlenül el lehet fogadni más változatot is. Az Előterjesztésben a magántulajdon maximális védelme okán megemlítette a C változatot is. Megfontolásra ajánlja az eredeti (sárga) elképzelést is, mert ha összevetik az összes változatot (utolsó kép) látszik, hogy az tartalmazza a leghosszabb kivezető szajkaszokat. Ezzel viszont az a probléma, hogy a kőkereszt útban van, és bár a Fórumon az előadó többször felajánlotta az áttelepítés lehetőségét, a javaslat süket fülekre talált. Gondolja azért, mert az Alpolgármester Asszony egyik fő érve az aláírások kísérőlevelében annak a helyén hagyása volt.

Kiss Sándorné únyi lakos: Változatlanul nem támogatja az elkerülő út adott nyomvonalon való megépítését, mert lényegesen meg fog nőni a forgalom, ezért kéri a falu teljesen elkerülő nyomvonal jóváhagyását.

Hajdárné Molnár Elvira Katalin alpolgármester: A Fórumon többször elmonta a projektmenedzser és a tervezők, hogy másik nyomvonal tervezésére nincs lehetőség. Innentől kezdve az kell legyen a cél, hogy minél többet hozzanak ki az adott lehetőségből. A Fórum után szóban

egyeztetett a tervezőkkel, akik megerősítették, hogy némi korrekciókra a tervezés további fázisában még van mód.

Javaslatok: Járdáról megközelíthető, kivilágított, fedett új buszmegálló kialakítása. Az elkerülő út amennyire csak lehet legyen távol a falutól, és maximális zajvédelemmel készüljön. Járda ne csak a kivezető szakaszokon épüljön, hanem a Béke utcában a Lovaspályáig.

Pósfai József polgármester: Realistaként kicsit túlzottnak tarja a kéréseket, de mivel csak kérésekről van szó, hát legyen. Majd a kiviteli tervek visszaigazolják, hogy mi a realitás.

A buszmegálló kialakítását úgy hogy mindenkinek jó legyen nem tartja egyszerű dolognak. Ahhoz 4 db-ot kéne megépíteni, amire kevés esélyt lát a Fenyves utcai buszmegálló forgalma miatt. Megjegyzi, hogy most sincs minden járatnak megálló helye ott, az áldatlan állapotok miatt. Megfontolásra javasolja, hogy még a környékben is vannak olyan települések, ahol egy buszmegállóban áll meg a távolsági járat.

Fontosnak tarja, mint gyakorlati problémát a csapadékvíz elvezetésének nagy figyelemmel való tervezését, mert a Pemetesről és a mellette lévő vízmosásból lezúduló víz többször elöntötte már a Fenyves utcát és a Béke utca végét. A körforgalom pedig eltünteti majd a jelenleg az Únyi patakba levezető árkot. Ha nem lesz megfelelő árokrendszer kialakítva fél, hogy a Béke utca vége is úszni fog zivatarok idején.

Podhorszki Erzsébet únyi lakos: A buszmegálló építéséhez mindenképpen ragaszkodni kell. Utána nézett 1 km-nél nem lehet nagyobb különbség a buszmegállók között. Szerinte ahhoz, hogy minden járat meg tudjon állni ahhoz a Fenyves utcában is kellene két megálló és a Béke utca végén, vagy a Dágra vezető út elején.

Podhorszki Irén únyi lakos: Nem örül az új útnak. Úgy érzi az Ő telke lesz a második számú kárvallottja az út nyomvonalának, és Ő is tart a forgalomnövekedéstől.

Felhívja a figyelmet, hogy az Únyi patak nyomvonala nem a földhivatallal nyilvántartott mederben folyik. Ennek oka, hogy a telkén régen vízimalom volt, és az ahhoz kialakított malomárókban folyt a patak. A malom bezártával a víz utat talált magának a mélyebb feksű Csákány gödörben, és most az Ő ingatlanukat szeli ketté. Szerinte a körforgalomhoz tervezett új patakhíd sem a földkönyvileg nyilvántartott patakmeder felett fog épülni.

Részletes megvitatás után a polgármester szavazást rendelt el a következő határozati javaslat elfogadásáról: *Úny Község Önkormányzata Képviselő-testülete a rendelkezésére bocsájtott munkaközi Műszaki tanulmánytervben Únyi elkerülő út néven megismert tervezett út megépítését a község szempontjából nagyon fontos, elengedhetetlen fejlesztési lehetőségnek tartja. Az Únyi elkerülő út községi úthálózathoz való zökkenőmentes illeszkedése céljából az alábbi kéréseket fogalmazza meg: 1.) A Fenyves utcai lakosság egy része nehezményezi az Únyi elkerülő út elnevezést, mondván, hogy nem kerüli meg teljesen Únyt, inkább ketté osztja a községet. Kérjük a tervezés további szakaszában az Únyi összekötő út elnevezést használni. 2.) Az Únyi összekötő út 1106 és 1122 jelű állami közúttal közös csomópontjának kialakítására, a tervező által 2018. augusztus 7-én rendelkezésre bocsájtott lehetőségek közül, az „E” változat megépítését támogatja, kéri a továbbiak során ezzel a változattal tervezni. 3.) Az önkormányzat mérlegelve a szakmai szempontokat a Béke utca páratlan, illetve a Fenyves utca páros oldalán (nyugati határvonal) tervezi valamikor járda kiépítését. Kérjük a körforgalomban szabványos gyalogátkelő (zebra, világítás stb.) megépítését járdával meghosszabbítva minimum a Fenyves utcában az újjáépülő (kivezető) útszakasz hosszában, illetve a Béke utcában a Lovaspályáig (únyi 100 hrsz.). 4.) Az Únyi összekötő út 1106 és 1122 jelű állami közúttal közös csomópontjának tervezési munkálatai során a Fenyves utca elején (vagy a Béke utca végén) kéri NYKK Középnyugat-magyarországi Közlekedési Központ Zrt.-vel (cím: 2800 Tatabánya, Csaba u. 19.) történt egyeztetés után új, járdán biztonságosan megmegközelíthető, közvilágítással ellátott, fedett buszmegálló kialakítást is betervezni. 5.) Kérjük, hogy az Únyi*

összekötő út nyomvonala kerüljön a lehető legtávolabb a község keleti, illetve déli belterületi határvonalától. Az összekötő út község felőli határvonalára (északi oldala), ahol az szántóföldön, de nem rézsű között kerül kialakításra, kérjük fasor telepítését, zajvédelmi és tájvédelmi szempontból.

6.) Annak ismeretében, hogy az únyi 033 ingatlanról és az únyi 033/16 illetve 033/28 hrsz-ú ingatlanok határvonalán található vízmosáson, nagy zivatarok esetén, lezúduló csapadékvíz többször elöntötte, vagy elöntéssel fenyegette a Béke utca végét, illetve szinte a teljes Fenyves utcát, kérjük különös gondossággal tervezni az összekötő út csomóponti csatlakozásának csapadékvíz levezetését az Únyi patak medrébe.

7.) Ingatlantulajdonosi jelzés érkezett, hogy az Únyi összekötő út 1106 és 1122 jelű állami közúttal közös csomópontjában tervezett körforgalom 1106 jelű állami közút nyugati kivezetése által keresztezett Únyi patak el van térítve, nem a térképen jelzett únyi 101 hrsz-ú „árokban” folyik, hanem a magántulajdont képező únyi 155 hrsz-ú ingatlanon. Amennyiben ezen állítás valós, akkor kérjük az új híd tervezésekor az érintett ingatlanok földhivatali térképészeti és tulajdonjogi rendezését. Határidő: értesítésre 3 nap; Felelős: polgármester;

A Képviselő-testület jelenlévő 4 tagja egyhangúlag, 4 igen szavazattal, ellenszavazat és tartózkodás nélkül az alábbi határozatot hozta:

**Úny Község Önkormányzata Képviselő-testülete
59/2018. (VIII. 14.) ÚKÖKt. határozata**

Az únyi „elkerülő” útról és belterületi csomópontjáról

Úny Község Önkormányzata Képviselő-testülete a rendelkezésére bocsájtott munkaközi Műszaki tanulmánytervben Únyi elkerülő út néven megismert tervezett út megépítését a község szempontjából nagyon fontos, elengedhetetlen fejlesztési lehetőségnek tartja.

Az Únyi elkerülő út községi úthálózathoz való zökkenőmentes illeszkedése céljából az alábbi kéréseket fogalmazza meg:

- 1.) A Fenyves utcai lakosság egy része nehezményezi az Únyi elkerülő út elnevezést, mondván, hogy nem kerüli meg teljesen Únyt, inkább ketté osztja a községet. Kérjük a tervezés további szakaszában az Únyi összekötő út elnevezést használni.
- 2.) Az Únyi összekötő út 1106 és 1122 jelű állami közúttal közös csomópontjának kialakítására, a tervező által 2018. augusztus 7-én rendelkezésre bocsájtott lehetőségek közül, az „E” változat megépítését támogatja, kéri a továbbiak során ezzel a változattal tervezni.
- 3.) Az önkormányzat mérlegelve a szakmai szempontokat a Béke utca páratlan, illetve a Fenyves utca páros oldalán (nyugati határvonal) tervezi valamikor járda kiépítését. Kérjük a körforgalomban szabványos gyalogátkelő (zebra, világítás stb.) megépítését járdával meghosszabbítva minimum a Fenyves utcában az újjáépülő (kivezető) útszakasz hosszában, illetve a Béke utcában a Lovaspályáig (únyi 100 hrsz.).
- 4.) Az Únyi összekötő út 1106 és 1122 jelű állami közúttal közös csomópontjának tervezési munkálatai során a Fenyves utca elején (vagy a Béke utca végén) kéri NYKK Középnugat-magyarországi Közlekedési Központ Zrt.-vel (cím: 2800 Tatabánya, Csaba u. 19.) történt egyeztetés után új, járdán biztonságosan megmegközelíthető, közvilágítással ellátott, fedett buszmegálló kialakítást is betervezni.
- 5.) Kérjük, hogy az Únyi összekötő út nyomvonala kerüljön a lehető legtávolabb a község keleti, illetve déli belterületi határvonalától. Az összekötő út község felőli határvonalára (északi oldala), ahol az szántóföldön, de nem rézsű között kerül kialakításra, kérjük fasor telepítését, zajvédelmi és tájvédelmi szempontból.
- 6.) Annak ismeretében, hogy az únyi 033 ingatlanról és az únyi 033/16 illetve 033/28 hrsz-ú ingatlanok határvonalán található vízmosáson, nagy zivatarok esetén, lezúduló csapadékvíz többször

előntötte, vagy előntéssel fenyegette a Béke utca végét, illetve szinte a teljes Fenyves utcát, kérjük különös gondossággal tervezni az összekötő út csomóponti csatlakozásának csapadékvíz levezetését az Únyi patak medrébe.

7.) Ingatlantulajdonosi jelzés érkezett, hogy az Únyi összekötő út 1106 és 1122 jelű állami közúttal közös csomópontjában tervezett körforgalom 1106 jelű állami közút nyugati kivezetése által keresztezett Únyi patak el van térítve, nem a térképen jelzett únyi 101 hrsz-ú „árokban” folyik, hanem a magántulajdont képező únyi 155 hrsz-ú ingatlanon. Amennyiben ezen állítás valós, akkor kérjük az új híd tervezésekor az érintett ingatlanok földhivatali térképészeti és tulajdonjogi rendezését.

Határidő: értesítésre 3 nap

Felelős: polgármester

2.) Napirend tárgyalása

Egyebek

Előadó: Pósfai József polgármester

a) Tájékoztató pályázati eredményekről

Pósfai József polgármester: Elmondja, hogy a Magyarországi Zsidó Örökség Közalapítvány (továbbiakban: MAZSÖK) döntése alapján „Az európai kulturális örökség részét képező, Magyarország területén található/fellelhető, jelenleg gondozatlan, elenyészőben lévő zsidó sírkertek, sírhelyek rekonstrukciója, továbbá a kulturális örökség megismerésében, védelmében, megőrzésében való minél szélesebb társadalmi részvétel ösztönzése, különös tekintettel a fiatal nemzedék kulturális örökséggel kapcsolatos tudása fejlesztésének elősegítésére” című pályázati kiírásra benyújtott pályázatokra vonatkozóan a döntések megszülettek. A döntése értelmében Úny Község Önkormányzata által benyújtott T-043-I/2017 pályázati azonosítón nyilvántartásba vett „Az Úny községben lévő zsidó sírkert bekerítése, felújítása.” elnevezésű pályázat 11.000.000.- Ft, azaz Tizenegymillió forint vissza nem térítendő támogatásban részesül. Emlékei szerint ~15 millió Ft-ra pályáztak, így a Támogatói okirat aláírásáig további egyeztetésekre lesz szükség, amire írásbeli ígéretet kapott. A helyi önkormányzatokért felelős miniszter az államháztartásért felelős miniszterrel közös, a Magyarország 2018. évi központi költségvetéséről szóló 2017. évi C. törvény 3. melléklet II. 2. pont a), b) és c) pontok szerinti Pályázati Kiírására, Úny, Kossuth L. és Nefelejcs utcák útburkolatának a felújítására benyújtott támogatási igény első körben nem nyert támogatást. Tartaléklistára kerültek, év végéig még lehetséges, hogy megkapják a támogatást.

Az ülésen több kérdés, hozzászólás, javaslat nem hangzott el. A polgármester megköszönte a megjelenést, majd az ülést 18 óra 05 perckor bezárta.

K.m.f.


Pósfai József
polgármester




Héder János
jegyző

1. melléklet

JELENLÉTI ÍV


Úny Község Önkormányzata Képviselő-testülete
2018. augusztus 13. napján tartott,
rendkívüli üléséről

Név:

Aláírás:

Pósfai József

Polgármester

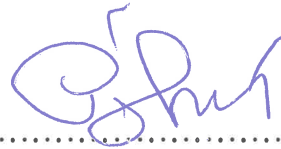

Hajdárné Molnár Elvira

Alpolgármester




Borossné Bakon Erika

Képviselő

Csúcs Gábor

Képviselő

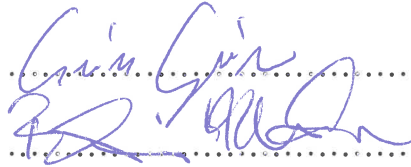

Podhorszki Attila

Képviselő

Meghívottak:

Héder János

Jegyző

PODHORSZKI ERZSÉBET



KISS SÁNDORNÉ



PODHORSZKI IRÉN





Úny Község Polgármestere

2528 Úny,

Kossuth L. u. 2.

Tel.: 33-508-800

E-mail: polgarmester@uny.hu

Fax: 33-508-801

L. Melleklet

Iktatószám: 116-31/2018.

Meghívó

Értesítem, hogy Úny Község Képviselő-testülete
rendkívüli ülését

2018. augusztus 13-án (hétfőn) 17 órakor tartja.

tartja, amelyre ezennel tisztelettel meghívom!

Az ülés helye: **Polgármesteri iroda**
Úny, Kossuth Lajos u. 2.

Tervezett napirend:

- 1.) Döntés az Únyi „elkerülő” út belterületi csomópontjáról**
(csomálozatkózpont v e-mailben küldve)
Előadó: Pósfai József polgármester
- 2. Egyebek**

Megjelenésére feltétlenül számítok!

Úny, 2018. augusztus 10.

Tisztelettel:

Pósfai József
Polgármester





Úny Község Polgármestere

2528 Úny,

Kossuth L. u. 2.

Tel.: 33-508-800

E-mail: polgarmester@uny.hu

Fax: 33-508-801

Iktatószám: 116-32/2018.

ELŐTERJESZTÉS

**Úny Község Önkormányzata Képviselő-testületének
2018. augusztus 13. napján tartandó
rendkívüli nyílt ülésére ülésének
1. napirendjéhez**

Tárgy: Döntés az únyi „elkerülő” út belterületi csomópontjáról

Tisztelt Képviselőtestület!

A lakossági aláírásgyűjtés következtében a projektgazda NIF Nemzeti Infrastruktúra Fejlesztő Zrt. (1134 Budapest, Váci út 45.) és a tervező CONSTREAL Mérnöki Iroda Kft. (1117 Budapest, Dombóvári út 17 - 19.) 2018. augusztus 7. napján ismételt lakossági fórum megtartását tartotta szükségesnek az Únyi elkerülő út nyomvonaláról, illetve a 1106 és a 1122 jelű állami közúttal közös csomópontjának a kialakításáról.

Az előadást Vejtey Miklós projektmenedzser tartotta. A jelenlévők számára egyértelművé tette, hogy vagy lesz Únyi elkerülő út az eddig megismert nyomvonalon, esetleges kisebb korrekciókkal, vagy biztos, hogy nem lesz. Egyébiránt pedig a végső döntést a beruházó fogja meghozni, így még akkor sem biztos a megépülte, ha a Képviselő-testület támogatólag nyilatkozik.

Úny község érdeke egyértelműen az, hogy épüljön meg az Únyi elkerülő út az eddig megismert nyomvonalon. A Fórum folyamán ezt a megjelentek is elfogadták.

A projektmenedzser és a tervező kérte, hogy alábbiakról 2018. augusztus 15-ig képviselő-testületi határozatban foglaljunk állást.

Az Únyi elkerülő út 1106 és 1122 jelű állami közúttal közös csomópontjának lehetséges kialakítására a tervező 5 változatot ismertetett, amiket mellékelten (e-mailben) megküldök.

Ha az önkormányzat felvállalja a magántulajdon és a magánérdek maximális védelmét, akkor a „C” változat javasolt elfogadni körforgalom kiépítése nélkül, mert a többi változat nagy valószínűséggel érinti az Oldalak dűlő első két lakóházas ingatlanját.

Ha első sorban közlekedésbiztonsági szempontból vizsgáljuk a kérdést, és szeretnénk, hogy a kőkereszt is eredeti helyén maradjon, akkor az „E” változat elfogadása a javasolt. Az is ezen változat mellett szól, hogy a körforgalom utáni szakasz partfalak között halad majdan, csökkentve a zajhatást.


A projektmenedzser kéri továbbá megnevezni, hogy az önkormányzat a Béke és a Fenyves utca melyik oldalán tervezi valamikor is járda vagy kerékpárút kiépítését, mert a kivezető szakaszokon megépítik, a körforgalomban szabványos (zebra, világítás stb.) átkelőhelyet létesítve.

Javaslat járda helyét megjelölni a páratlan oldalra. Indokolás: A Béke utca 15-től az úttest, járda helye, árok egy helyrajzi számon szerepel. A lovaspálya önkormányzati tulajdon, az mellett nem kellene az úttestet megosztani, hanem annak a szélére épülhetne hajdanán a járda. A lovaspályával szemben a domborzati viszonyok nehezen teszik lehetővé járda építését. A Béke utca külterülettel

határos szakaszán a páros oldalon a csapadékvíz egyből a járdára folya ki, esetlegesen alámosva azt. Viszont a páratlan oldalon az úttest két oldalán lévő árkok megvédenék a járdát.

Lakossági részről nehezményezik az Únyi elkerülő út elnevezést, mondván, hogy nem kerüli meg Únyt teljesen, hanem a Fenyves utcát leválasztja a falutól. Szerintem itt félreértéssel állunk szemben, de ettől függetlenül kérhetjük a tervezés további szakaszában az Únyi összekötő út elnevezést használni.

Alpolgármester Asszony részéről megfogalmazódott olyan igény is, hogy a faluból ne látszódjon az „összekötő” út forgalma. A Projektmenedzser tájékoztatása szerint Natura 2000 terület, illetve erdő miatt a Tabányi domb mások oldalára nem helyezhető át a nyomvonal. Így jobb javaslatom nincs, mint hogy az út község felőli határvonalára (Északi oldal), ahol szántóföldön, de nem rézsű között fog menni, kérjük fasor telepítését.

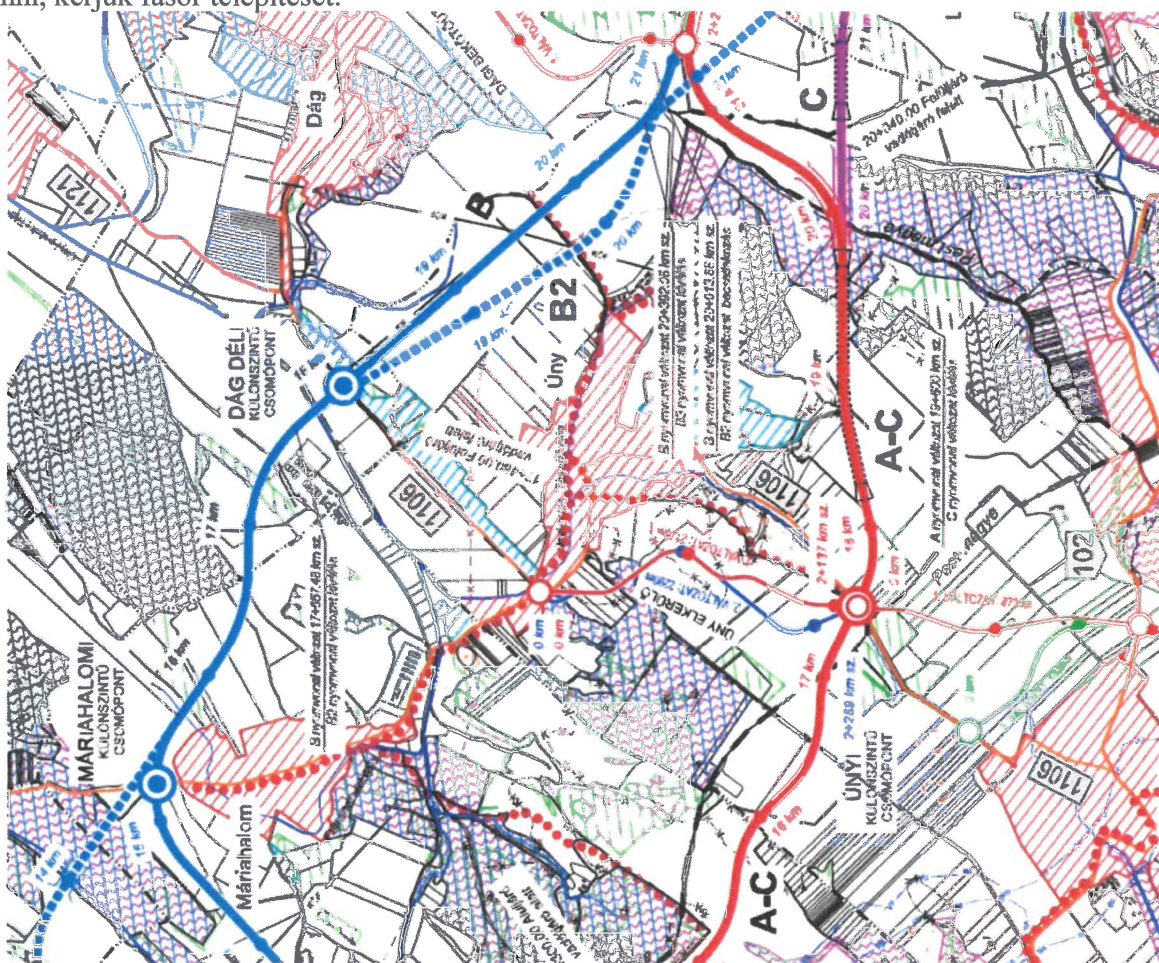

Határozati javaslat:

**Úny Község Önkormányzata Képviselő-testülete
.../2018. (VIII. 14.) ÚKÖKt. határozata**

Az únyi „elkerülő” útról és belterületi csomópontjáról

Úny Község Önkormányzata Képviselő-testülete az ismertetett munkaközi Műszaki tanulmánytervben Únyi elkerülő út néven megismert tervezett út megépítését a község szempontjából nagyon fontos, elengedhetetlen fejlesztési lehetőségnek tartja.

Az Únyi elkerülő út község úthálózatához való zökkenőmentes illeszkedése céljából az alábbi kéréseket fogalmazza meg:

- 1.) Lakossági részről nehezményezik az Únyi elkerülő út elnevezést, mondván, hogy nem kerül meg Únyt teljesen. Kérjük a tervezés további szakaszában az Únyi összekötő út elnevezést használni.
- 2.) Az Únyi összekötő út 1106 és 1122 jelű állami közúttal közös csomópontjának kialakítására, a tervező által rendelkezésre bocsájtott lehetőségek közül, az „E” változat megépítését támogatja a Képviselő-testület.
- 3.) Úny Község Önkormányzata Képviselő-testülete az Únyi összekötő út község felőli határvonalára (északi oldal), ahol az szántóföldön, de nem rézsú között kerül kialakításra, kéri fasor telepítését, zajvédelmi és tájvédelmi szempontokból.

Határidő: értesítésre 3 nap

Felelős: polgármester


Úny, 2018. augusztus 9.

Tisztelettel:



Pósfai József
Polgármester



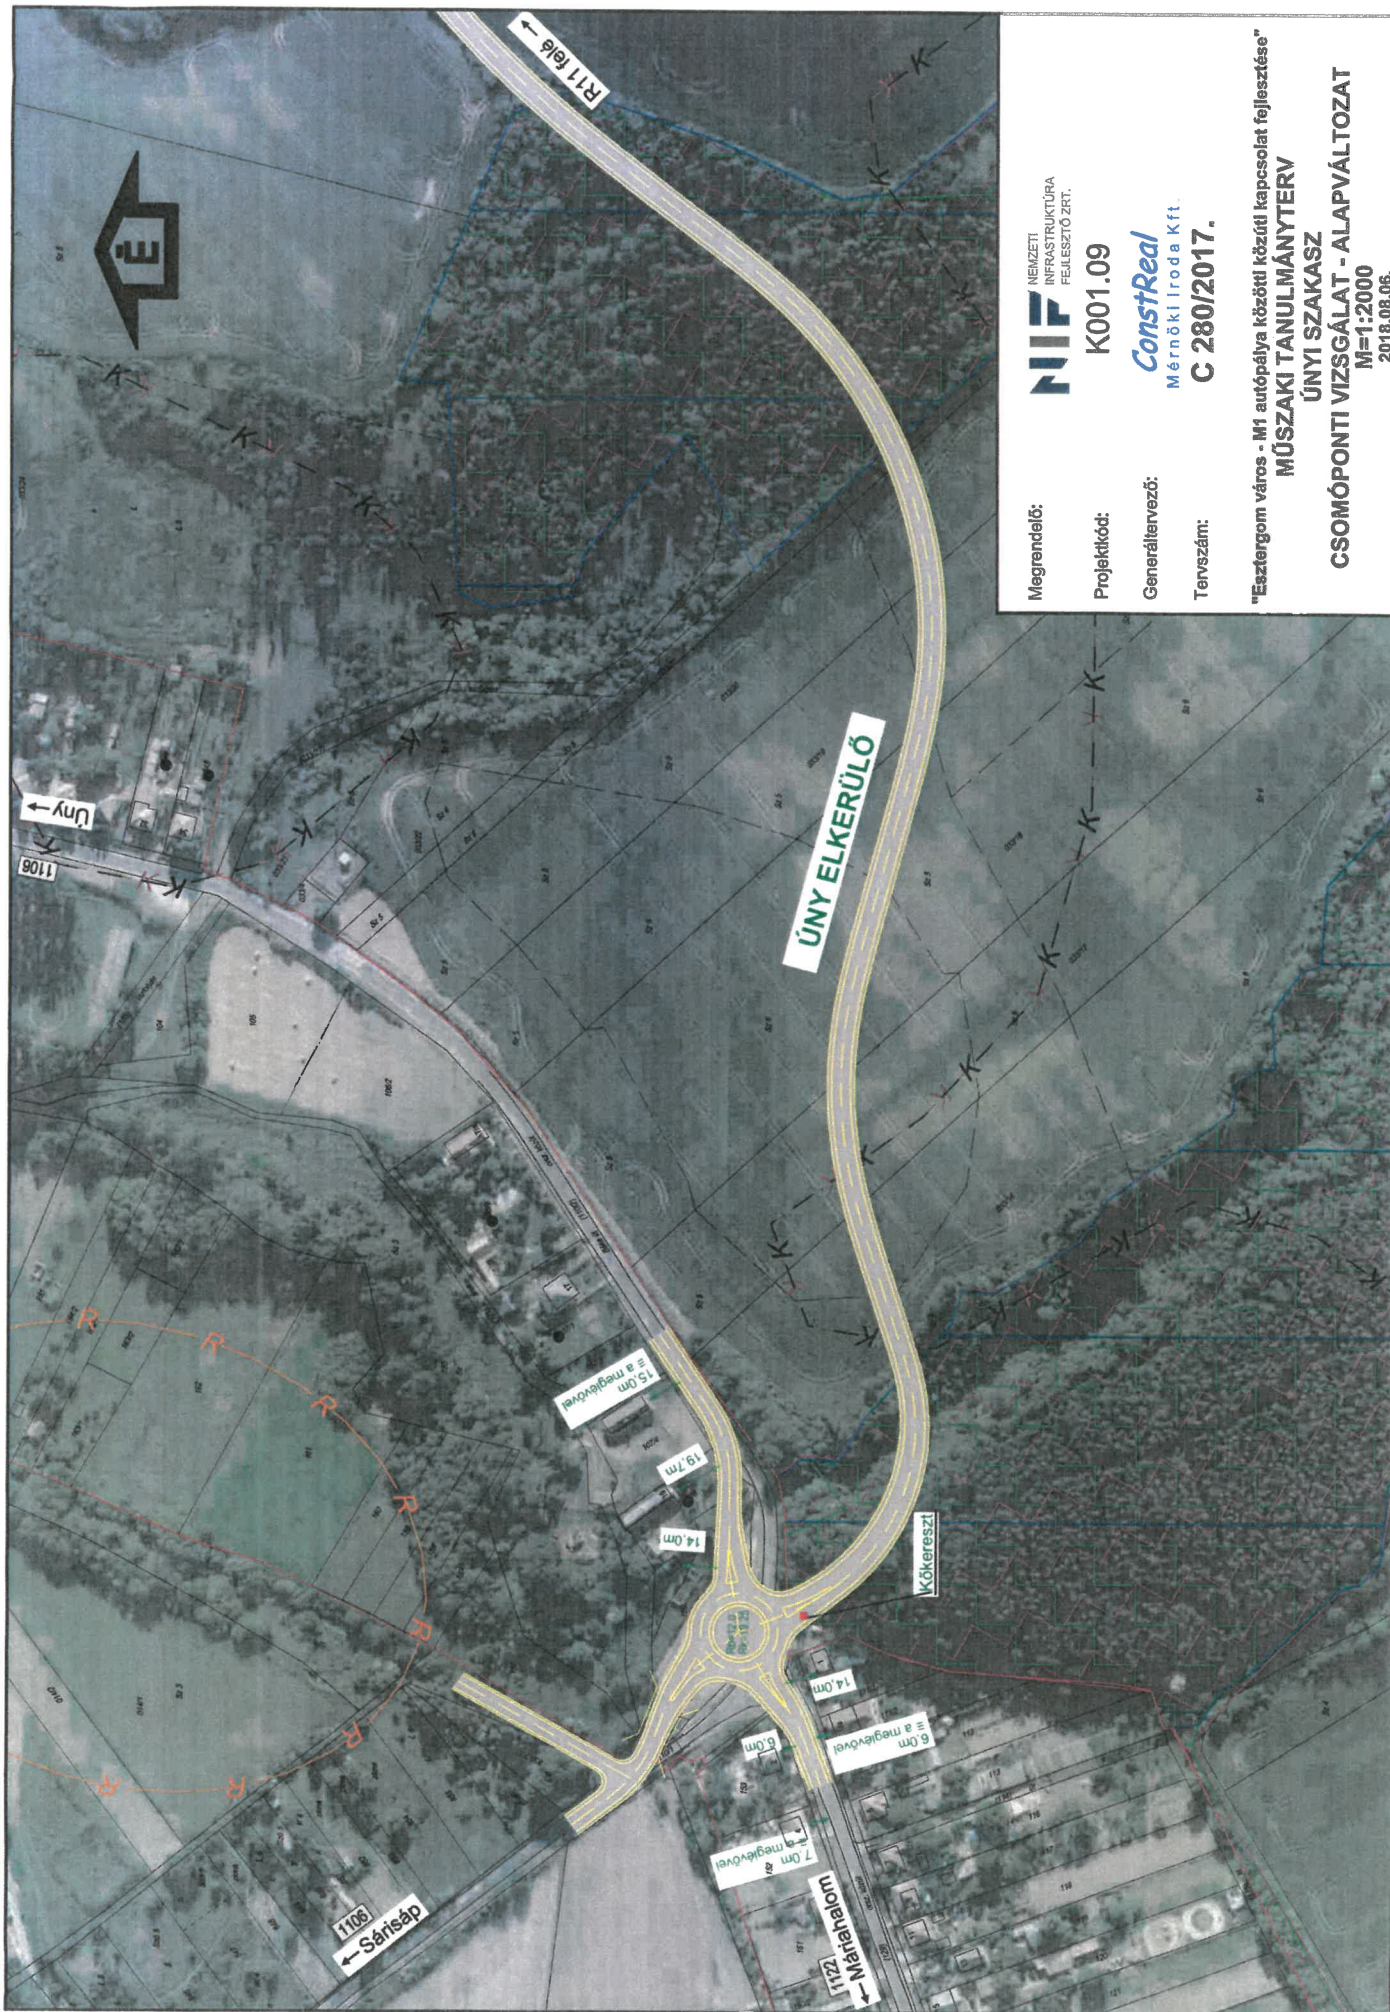

NIF NEMZETI
INFRASTRUKTÚRA
FEJLESZTŐ ZRT.

K001.09

ConstReal
Mérnöki Iroda Kft.

C 280/2017.

Megrendelő:

Projekt kód:

Generáltervező:

Tervszám:

"Esztergom város - M1 autópálya közötti közúti kapcsolat fejlesztése"


MŰSZAKI TANULMÁNYTERV

ÚNYI SZAKASZ

CSOMÓPONTI VIZSGÁLAT - ALAPVÁLTÓZAT

M=1:2000

2018.08.06.

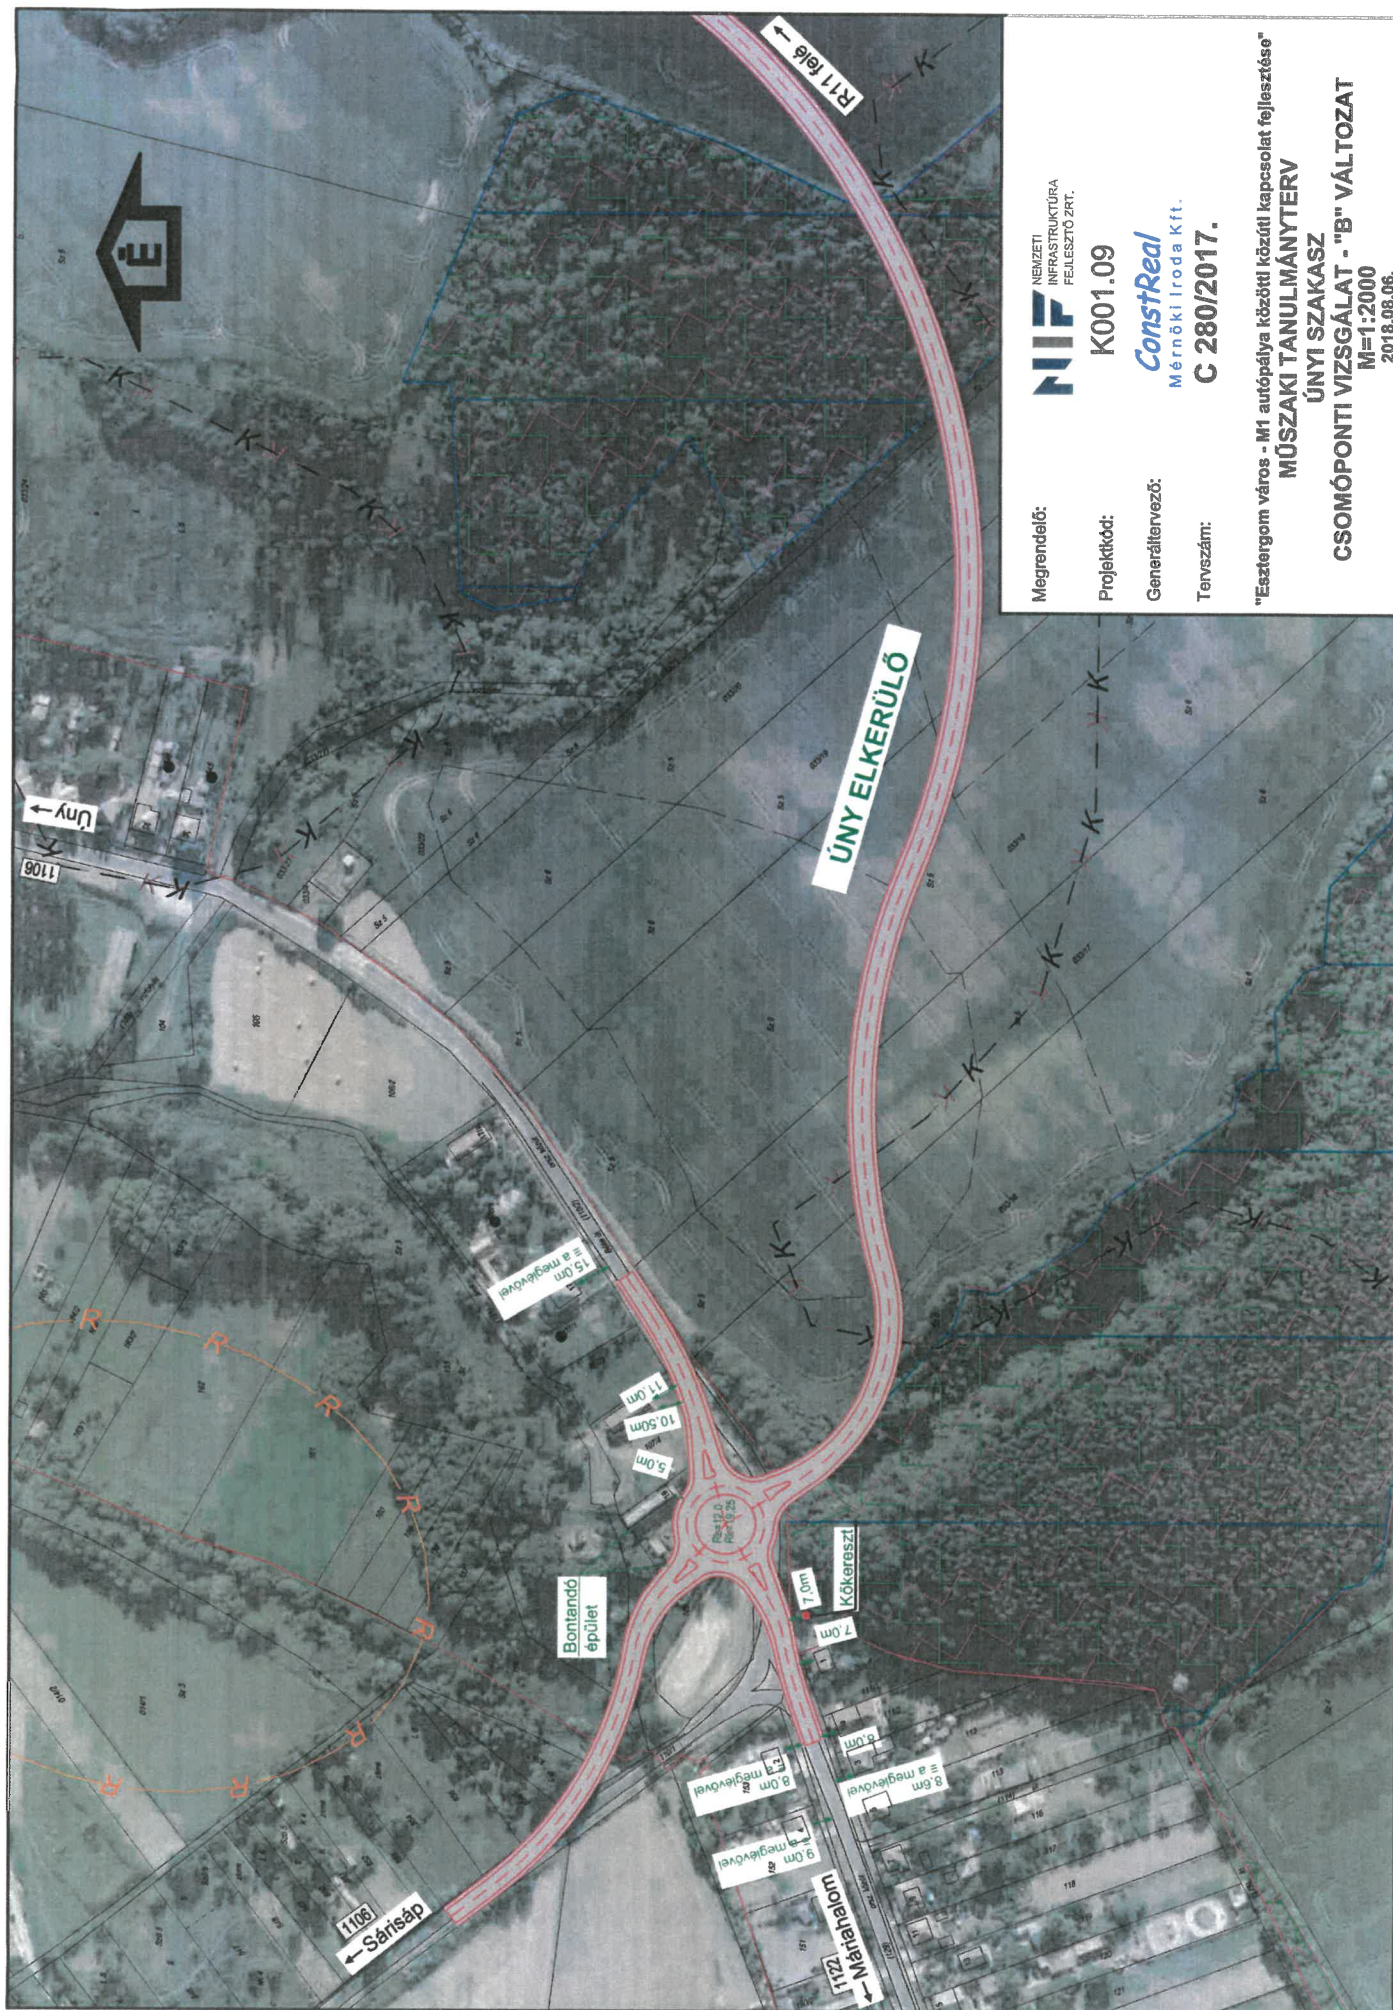

NIF NEMZETI
INFRASTRUKTÚRA
FEJLESZTŐ ZRT.

K001.09

ConstReal
Mérnöki Iroda Kft.

C 280/2017.

Megrendelő:

Projekttd:

Generáltervező:

Tervszám:


"Esztergom város - M1 autópálya közötti közúti kapcsolat fejlesztése"
MŰSZAKI TANULMÁNYTERV

ÚNYI SZAKASZ

CSOMÓPONTI VIZSGÁLAT - "B" VÁLTOZAT

M=1:2000

2018.08.06.

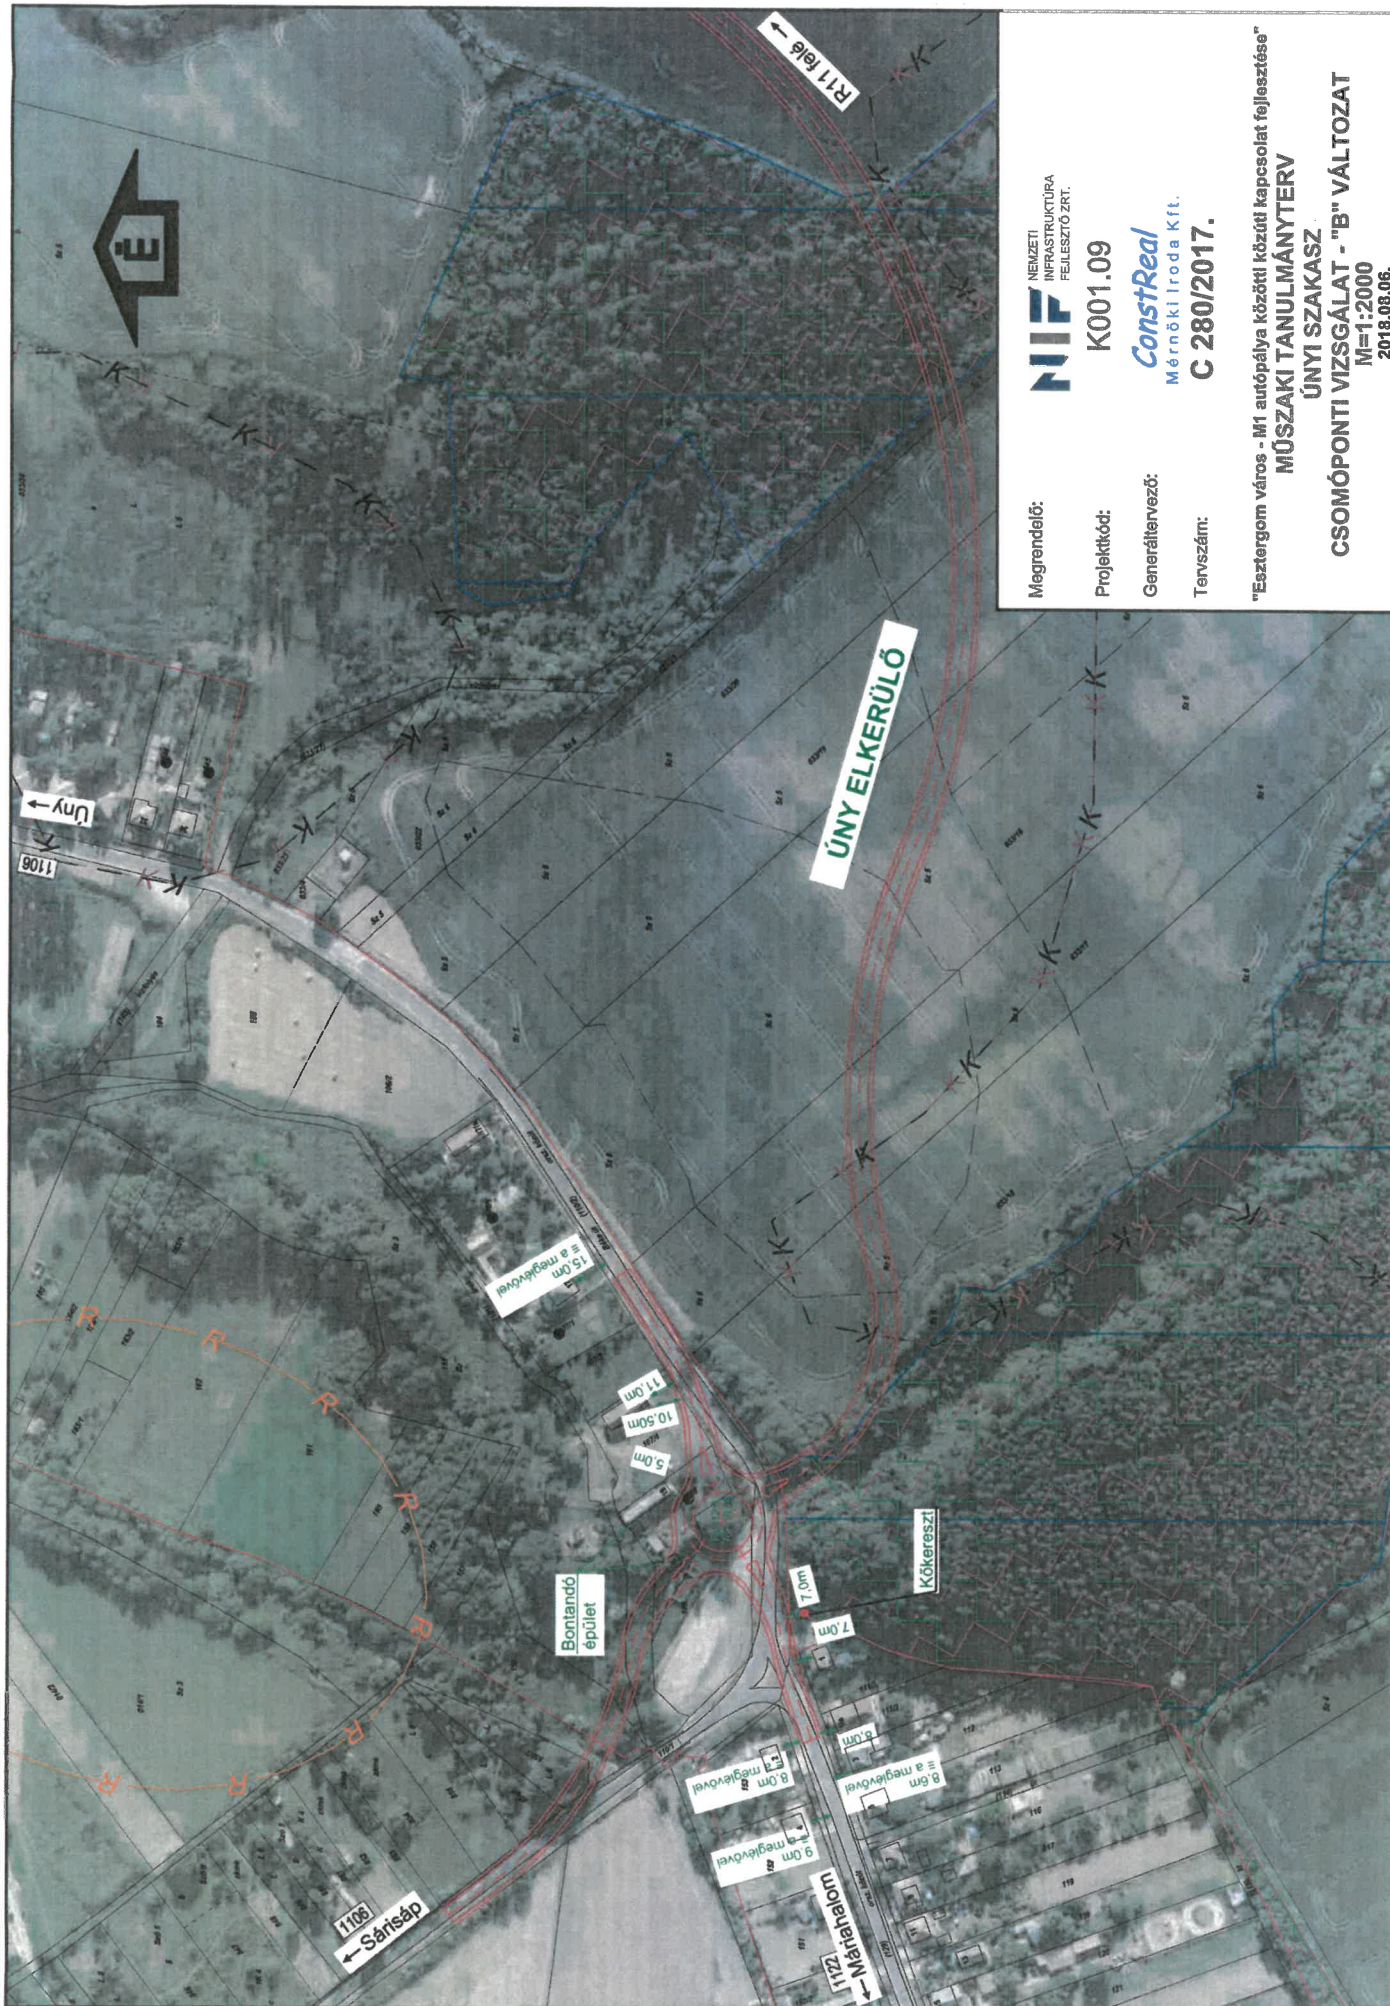

NIF NEMZETI
INFRASTRUKTÚRA
FEJLESZTŐ ZRT.

K001.09

ConstReal
Mérnöki Iroda Kft.

C 280/2017.

Megrendelő:

Projekt kód:

Generáltervező:

Tervszám:


"Esztergom város - M1 autópálya közötti közúti kapcsolat fejlesztése"
MŰSZAKI TANULMÁNYTERV

ÚNYI SZAKASZ

CSOMÓPONTI VIZSGÁLAT - "B" VÁLTOZAT

M=1:2000

2018.08.06.

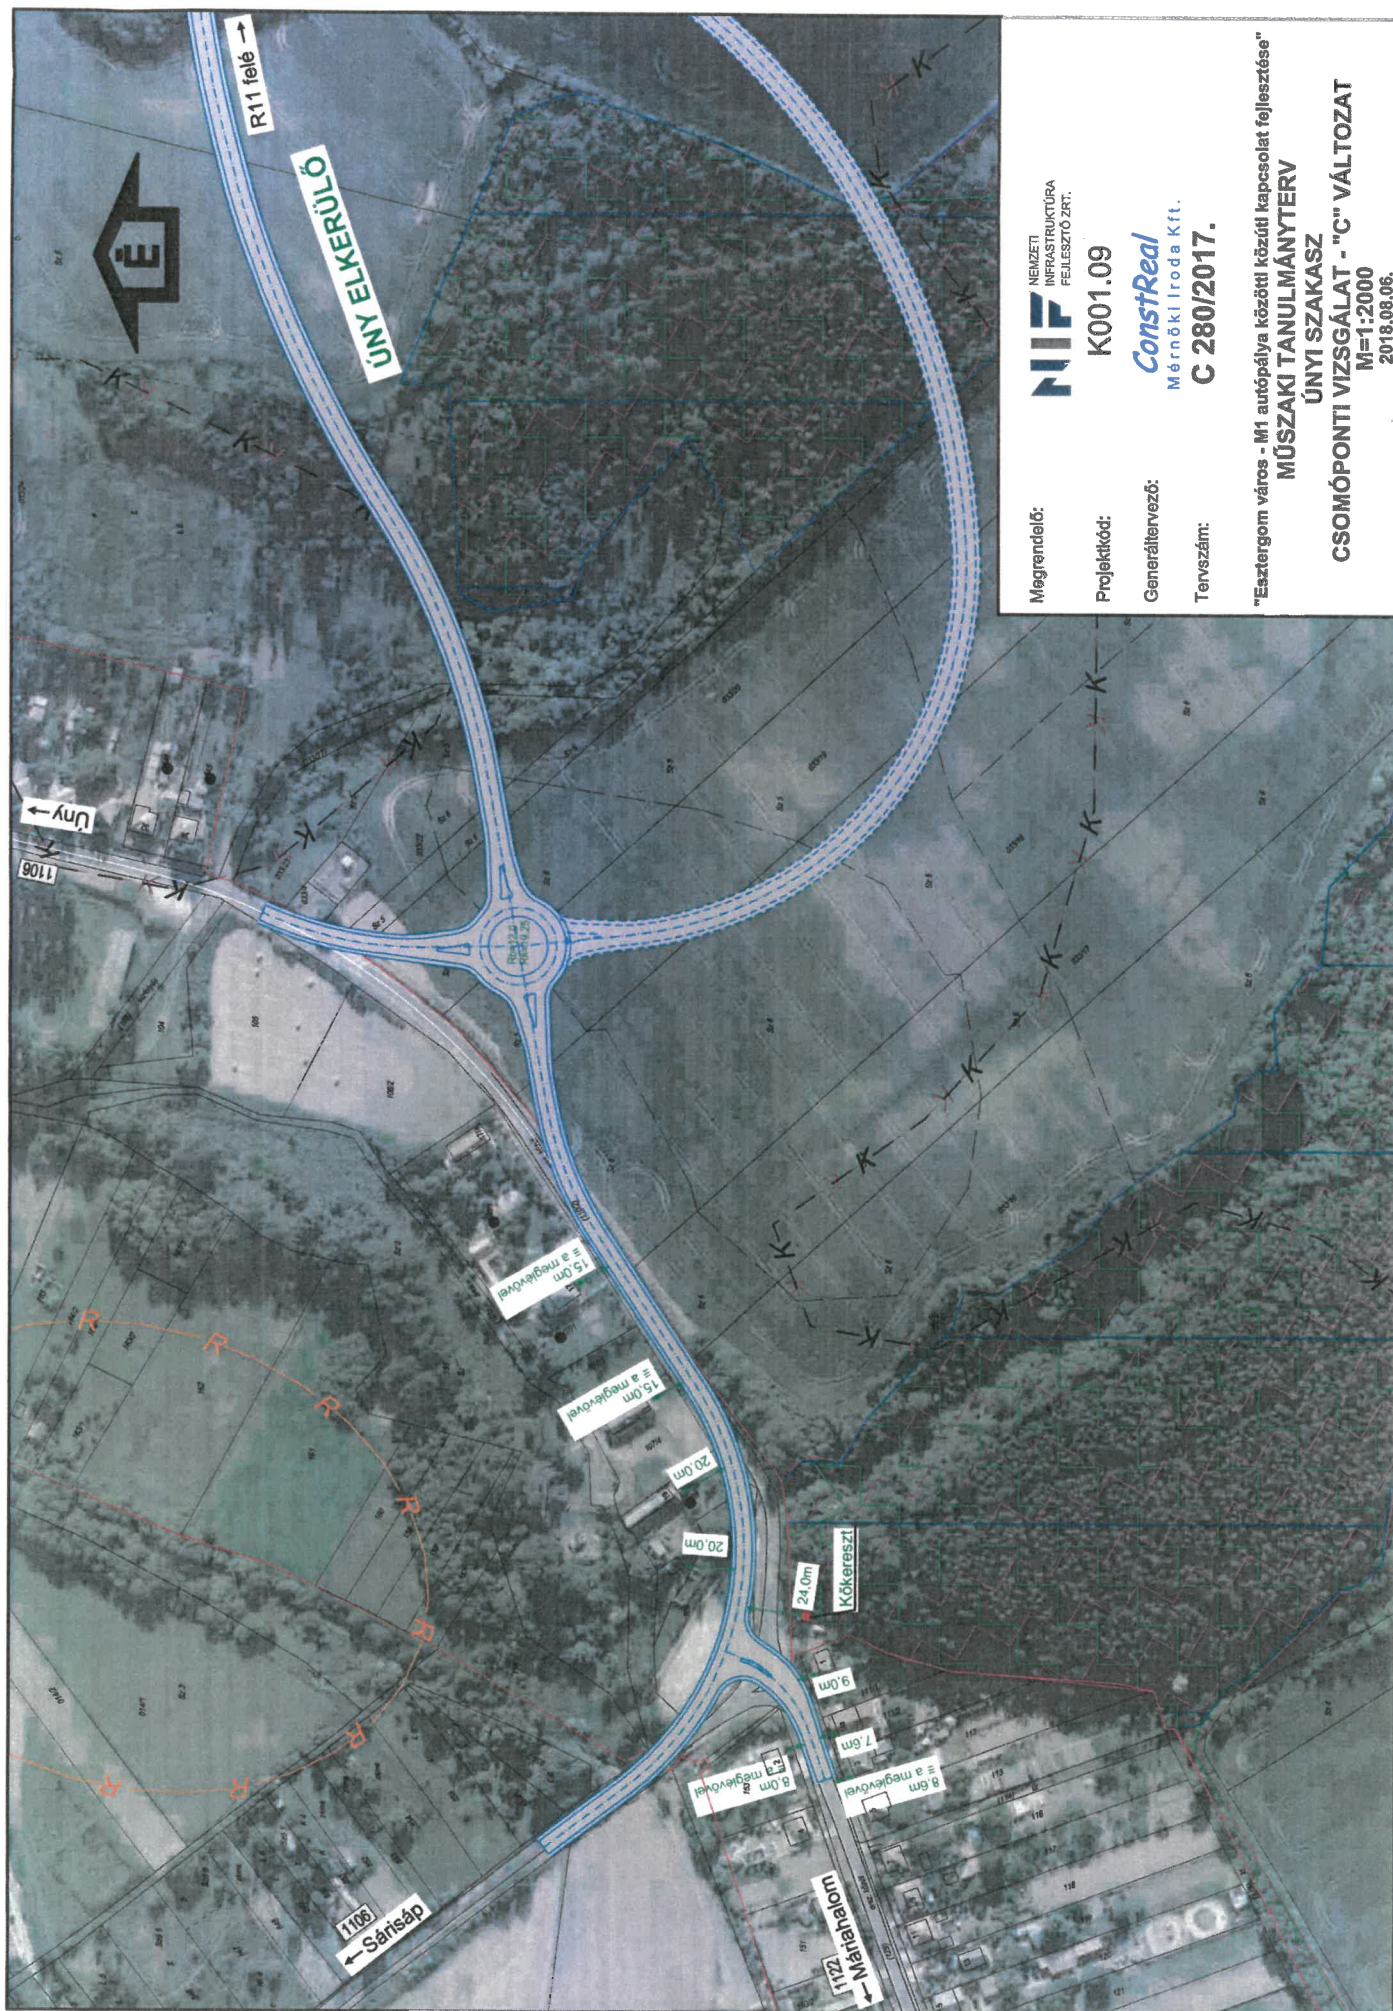

NIF
NEMZETI
INFRASTRUKTÚRA
FEJLESZTŐ ZRT.

K001.09

ConstReal

Mérnöki Iroda Kft.

C 280/2017.

Megrendelő:

Projekt kód:

Generáltervező:

Tervszám:

"Esztergom város - M1 autópálya közötti közúti kapcsolat fejlesztése"


MŰSZAKI TANULMÁNYTERV

ÚNYI SZAKASZ

CSOMÓPONTI VIZSGÁLAT - "C" VÁLTOZAT

M=1:2000

2018.08.06.

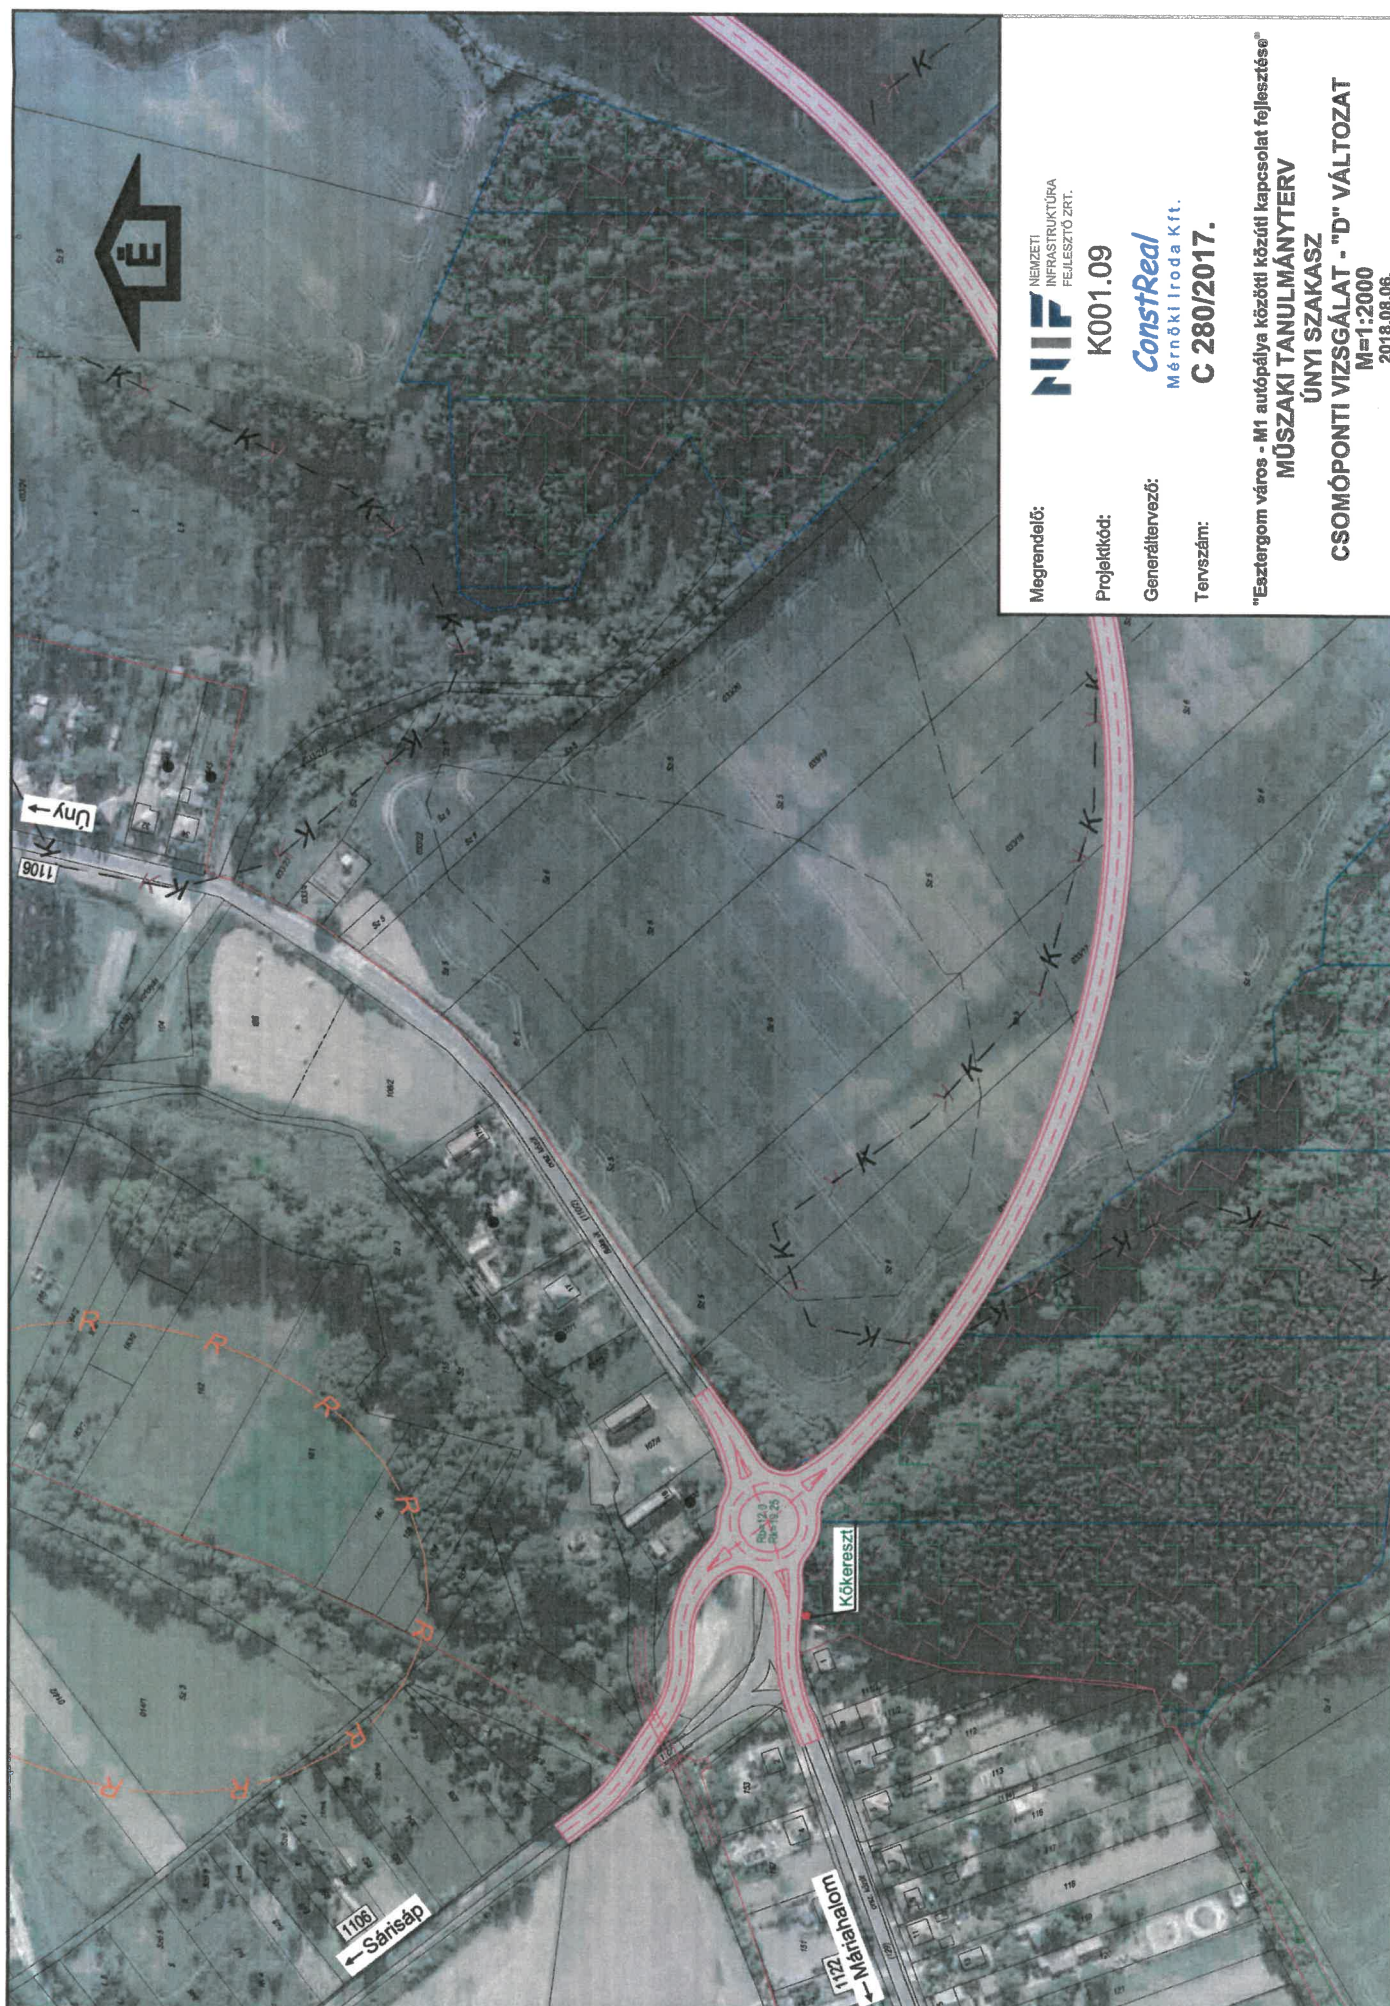

Megrendelő:

Projektkód:

Generáltervező:

Tervszám:



Megrendelő:

NIF NEMZETI
INFRASTRUKTÚRA
FEJLESZTŐ ZRT.

Projekt kód:

K001.09

Generáltervező:

ConstReal
Mérnöki Iroda Kft.

Tervszám:

C 280/2017.


"Esztergom város - M1 autópálya közötti közúti kapcsolat fejlesztése"
MŰSZAKI TANULMÁNYTERV

ÚNYI SZAKASZ

CSOMÓPONTI VIZSGÁLAT - "E" VÁLTOZAT

M=1:2000

2018.08.06.

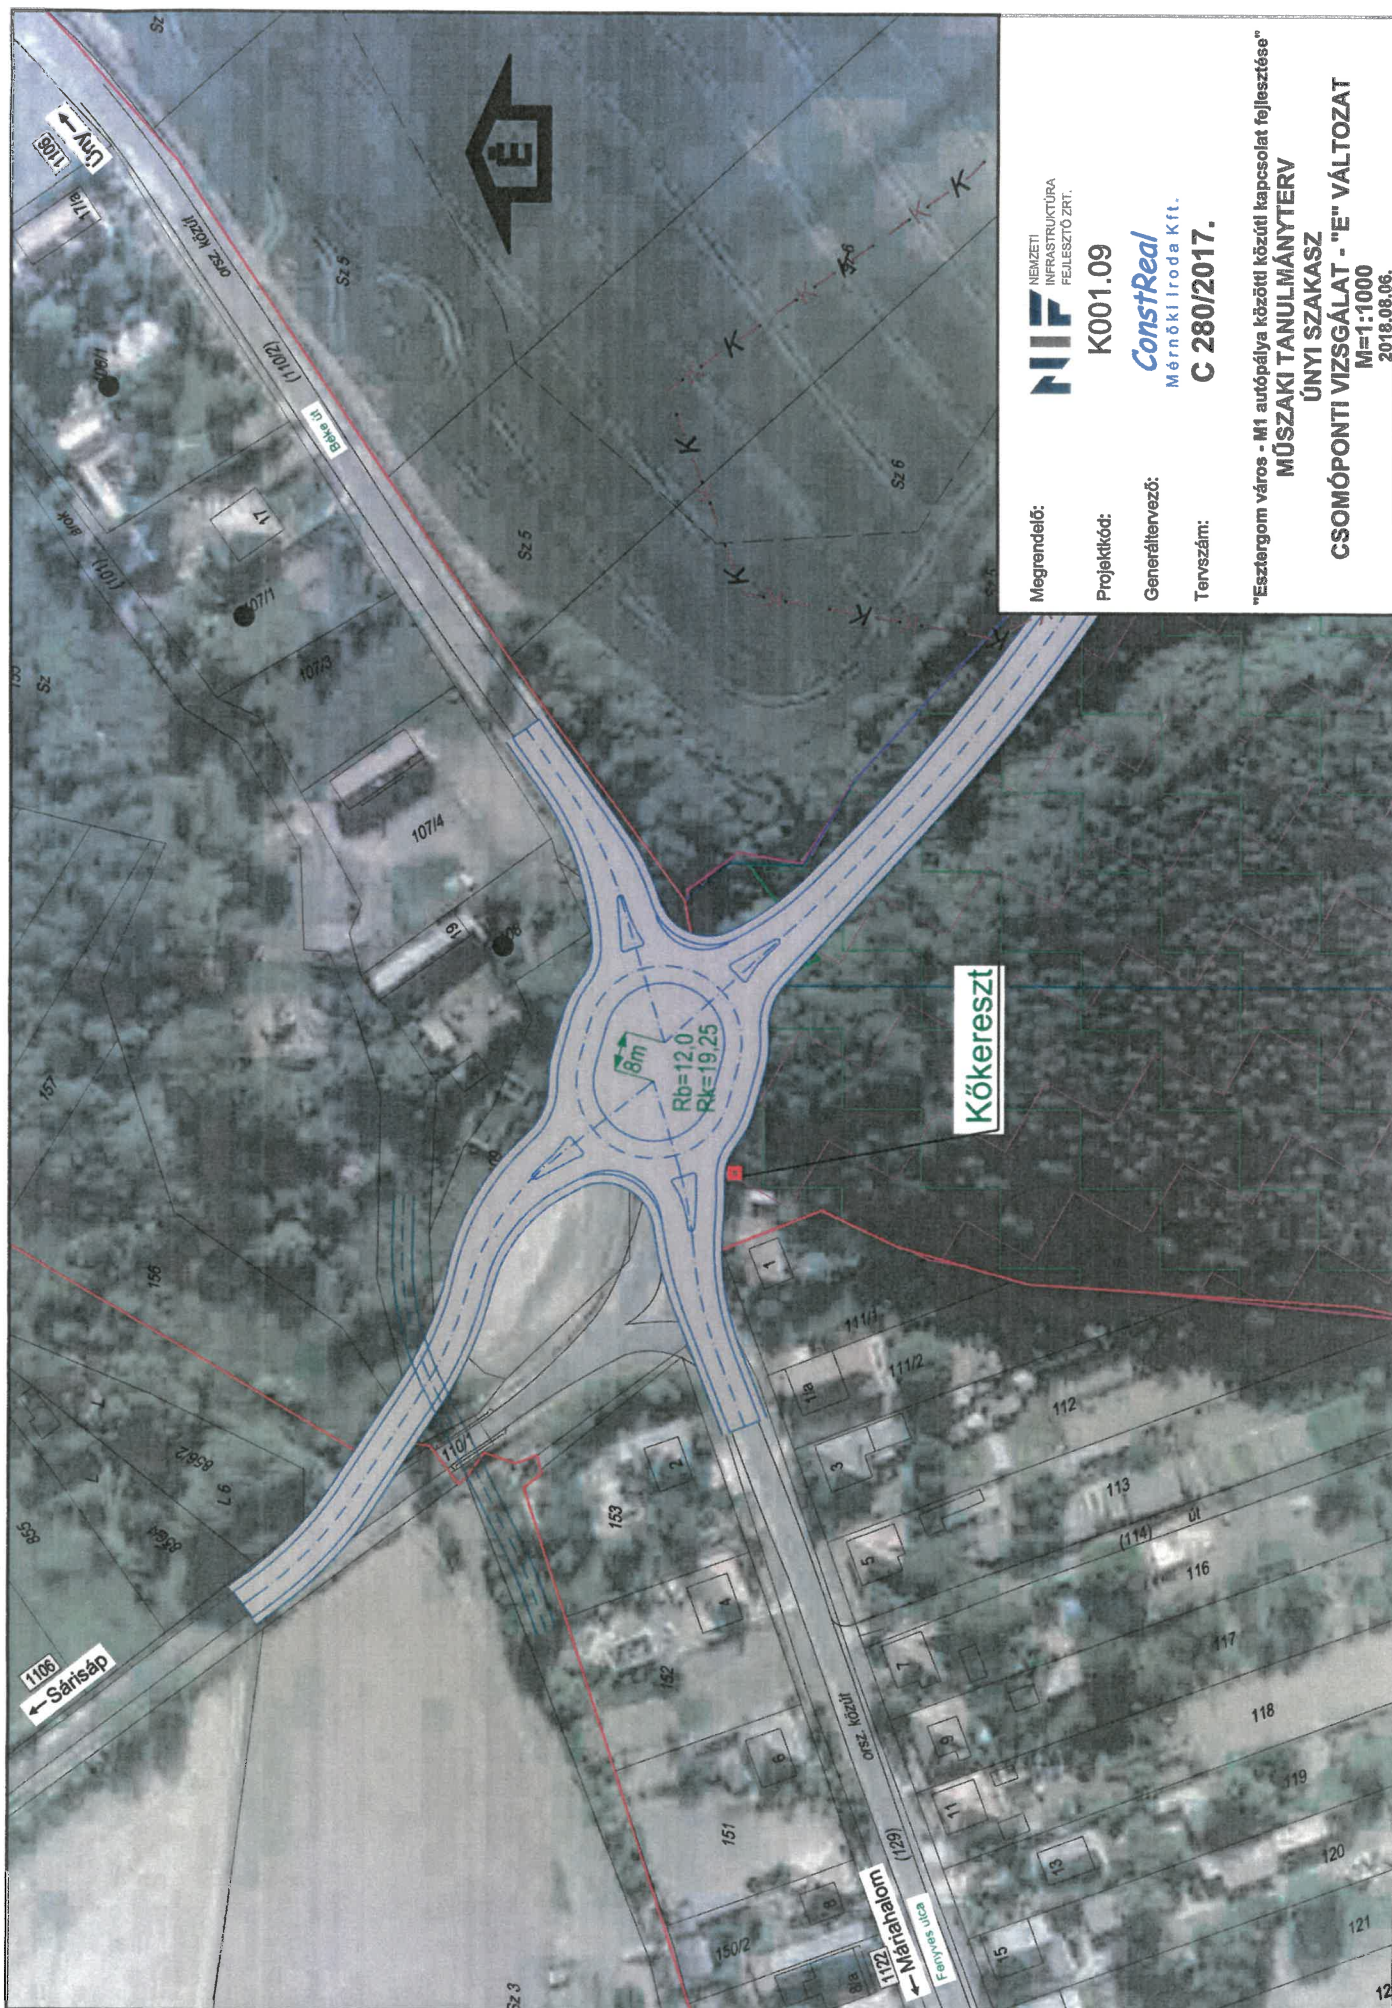

Megrendelő:

Projekt kód:

Generáltervező:

Tervszám:

NIF NEMZETI
INFRASTRUKTÚRA
FEJLESZTŐ ZRT.

K001.09

ConstReal
Mérnöki Iroda Kft.

C 280/2017.

"Esztergom város - M1 autópálya közötti közötti kapcsolat fejlesztése"
MŰSZAKI TANULMÁNYTERV
UNYI SZAKASZ
CSOMÓPONTI VIZSGÁLAT - "E" VÁLTOZAT
M=1:1000
2018.06.06.



NEMZETI
INFRASTRUKTÚRA
FEJLESZTŐ ZRT.

K001.09

ConstReal
Mérnöki Iroda Kft.

C 280/2017.

Megrendelő:

Projektkód:

Generáltervező:

Tervszám:

"Esztergom város - M1 autópálya közötti közúti kapcsolat fejlesztése"
MŰSZAKI TANULMÁNYTERV


MŰSZAKI TANULMÁNYTERV

ÚNYI SZAKASZ

CSOMÓPONTI VIZSGÁLAT - "E" VÁLTOZAT

M=1:1000

2018.08.06.

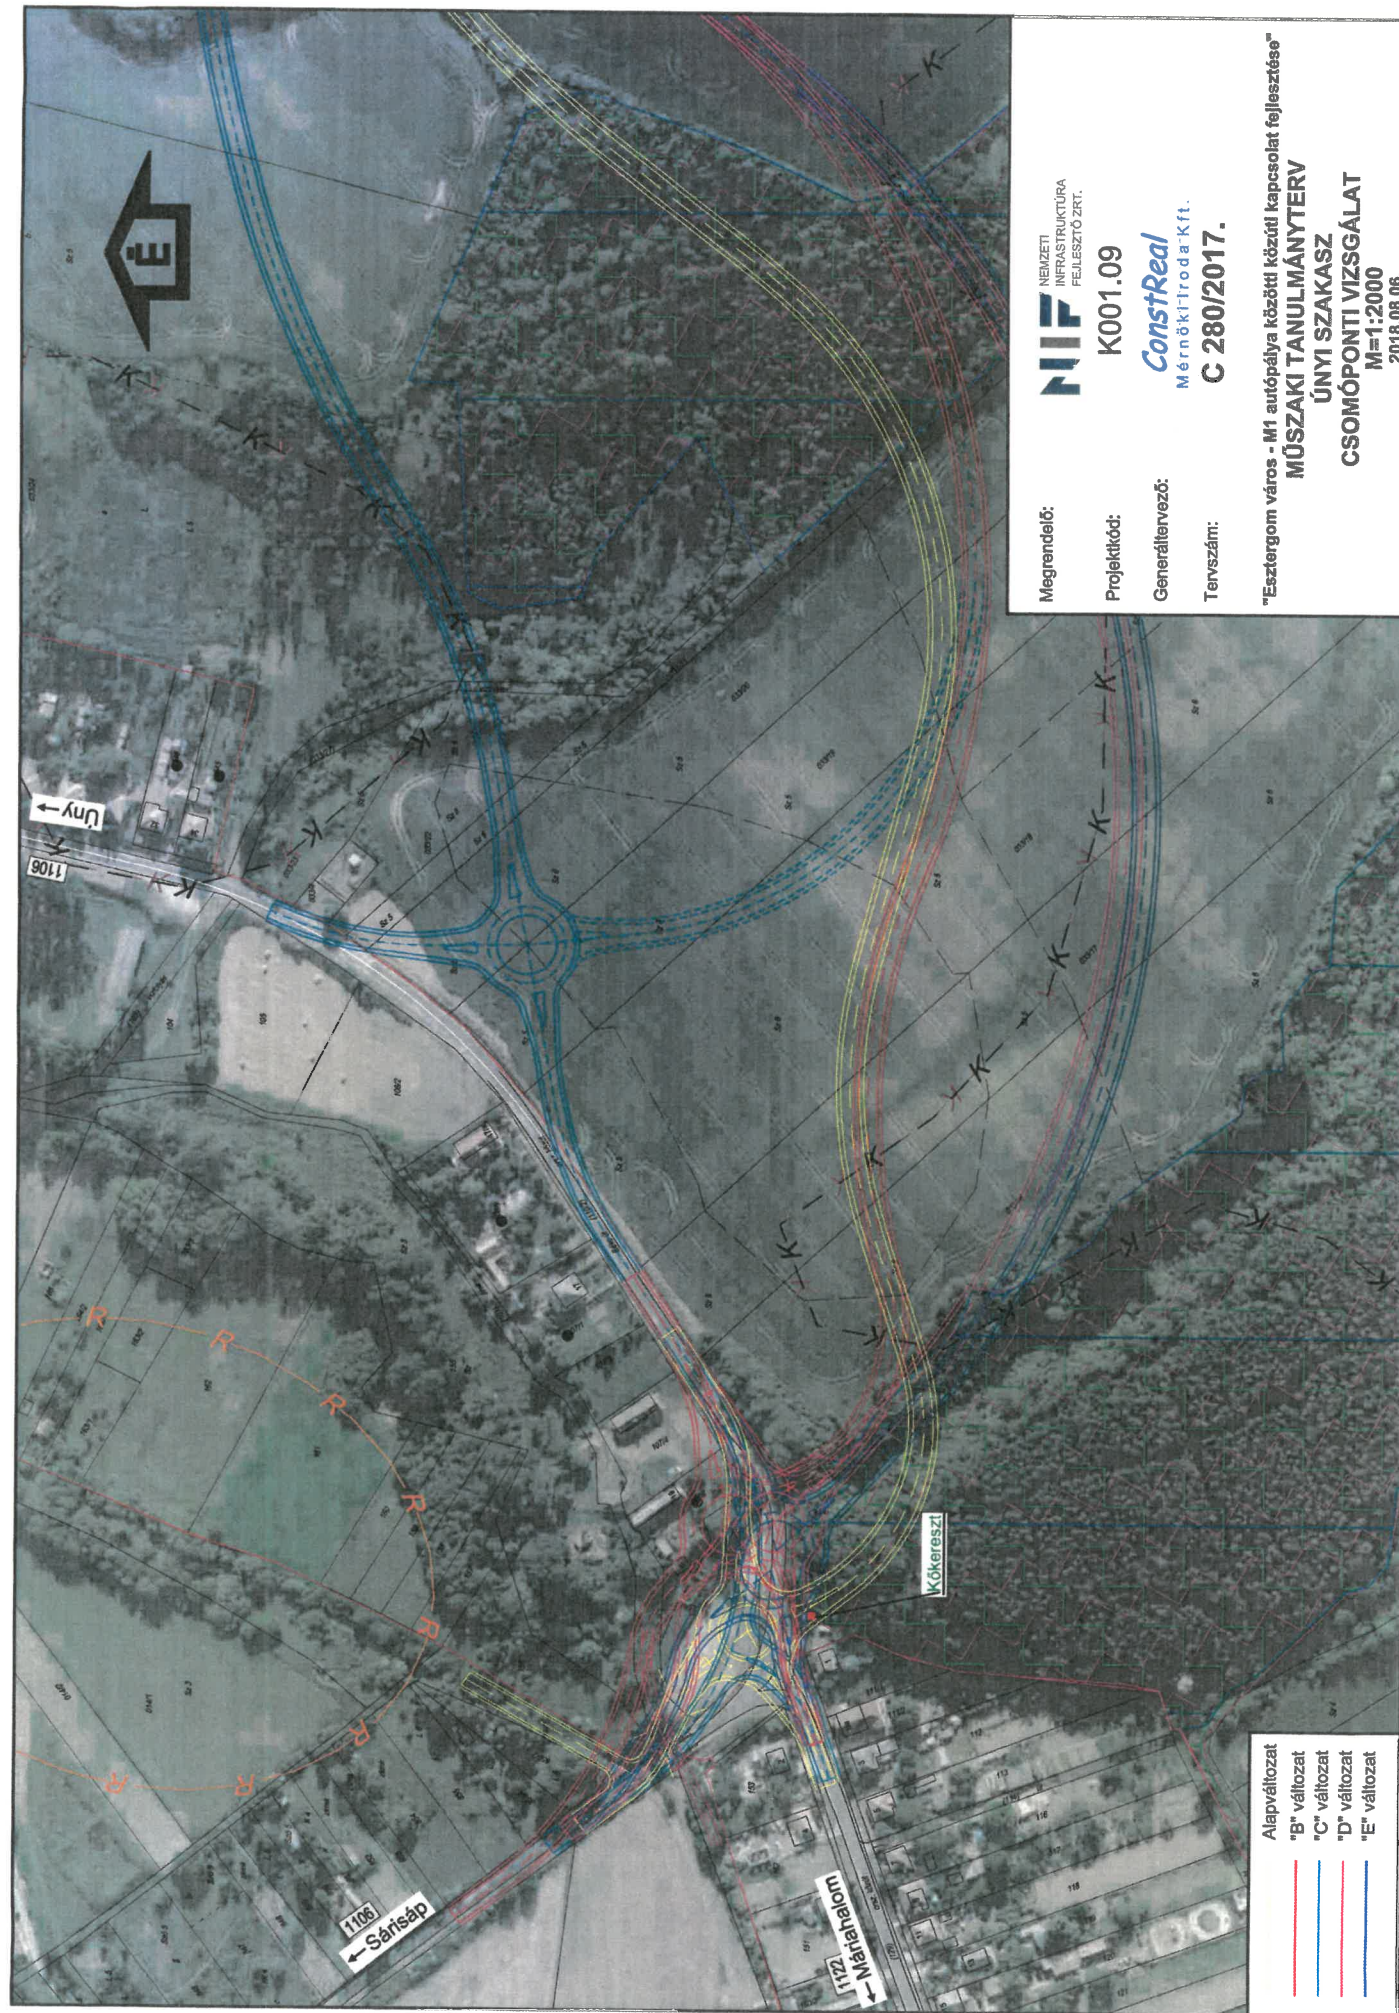

NIF NEMZETI
INFRASTRUKTÚRA
FEJLESZTŐ ZRT.

K001.09

ConstReal
Mérnöki-Troda Kft.

C 280/2017.

Megrendelő:

Projekt kód:

Generáltervező:

Tervszám:

"Esztergom város - M1 autópálya közötti közúti kapcsolat fejlesztése"
MŰSZAKI TANULMÁNYTERV
ÚNYI SZAKASZ
CSOMÓPONTI VIZSGÁLAT
M=1:2000
2018.08.06.

Alapváltozat
"B" változat
"C" változat
"D" változat
"E" változat

